
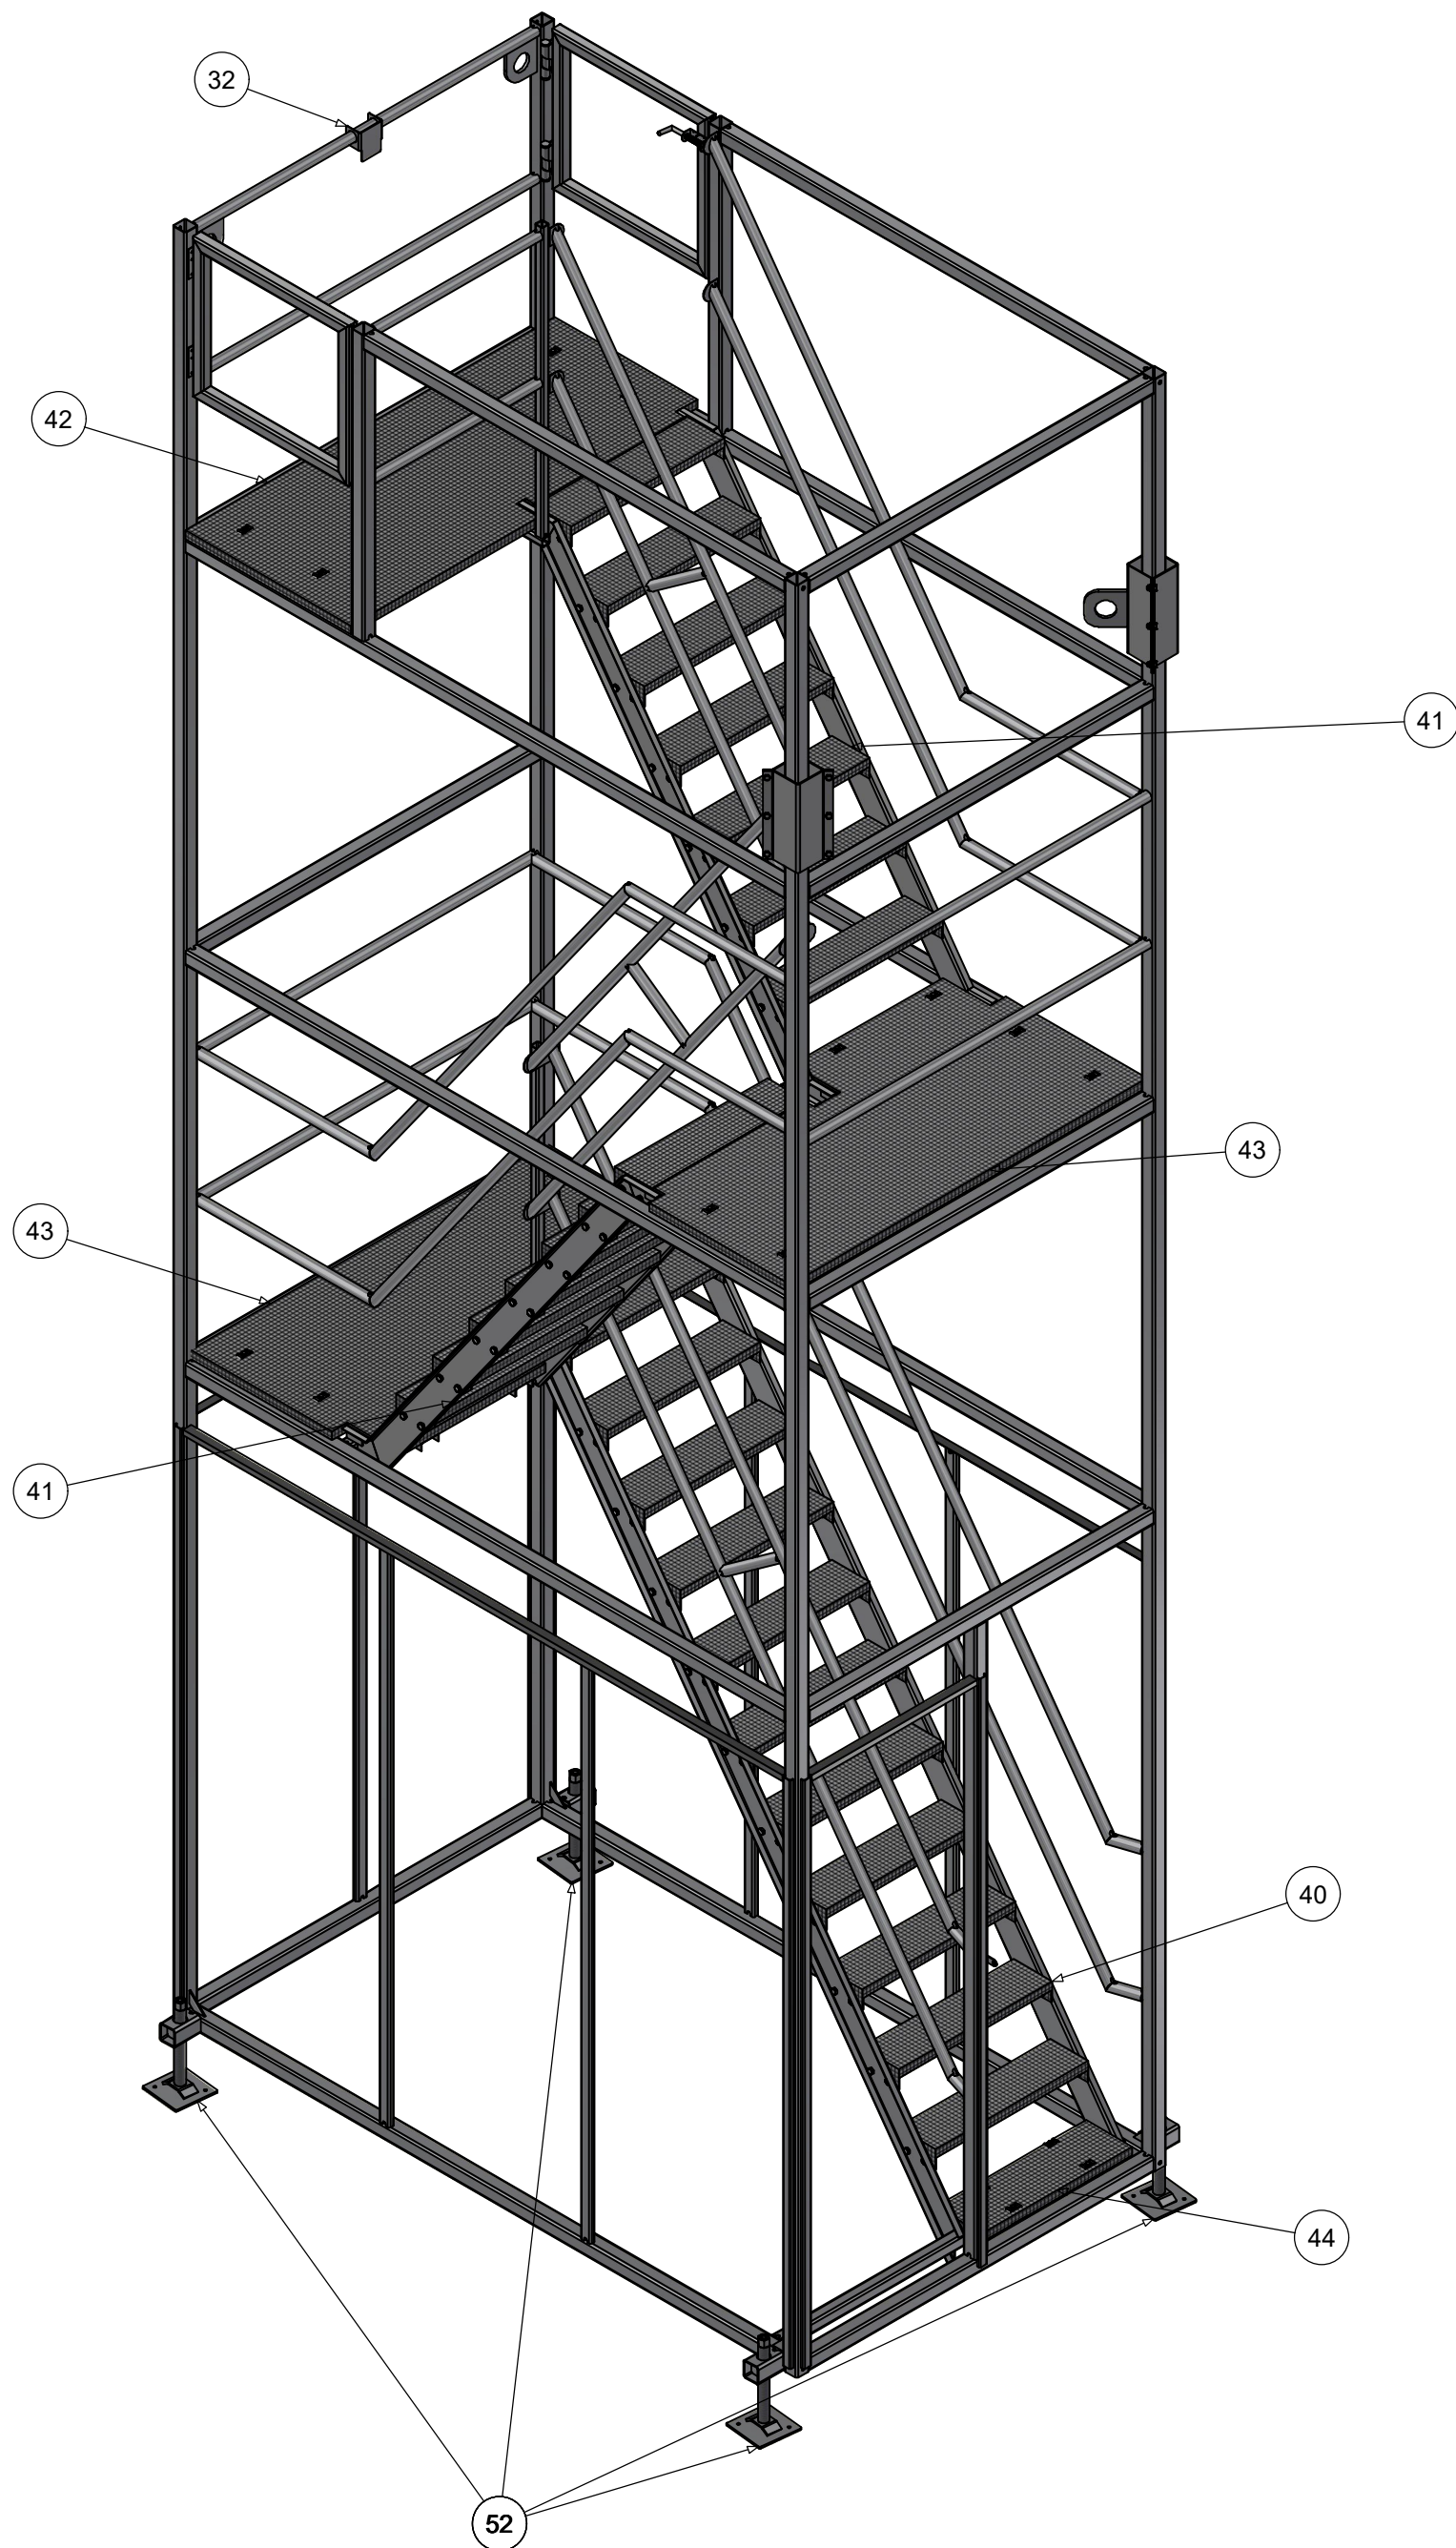


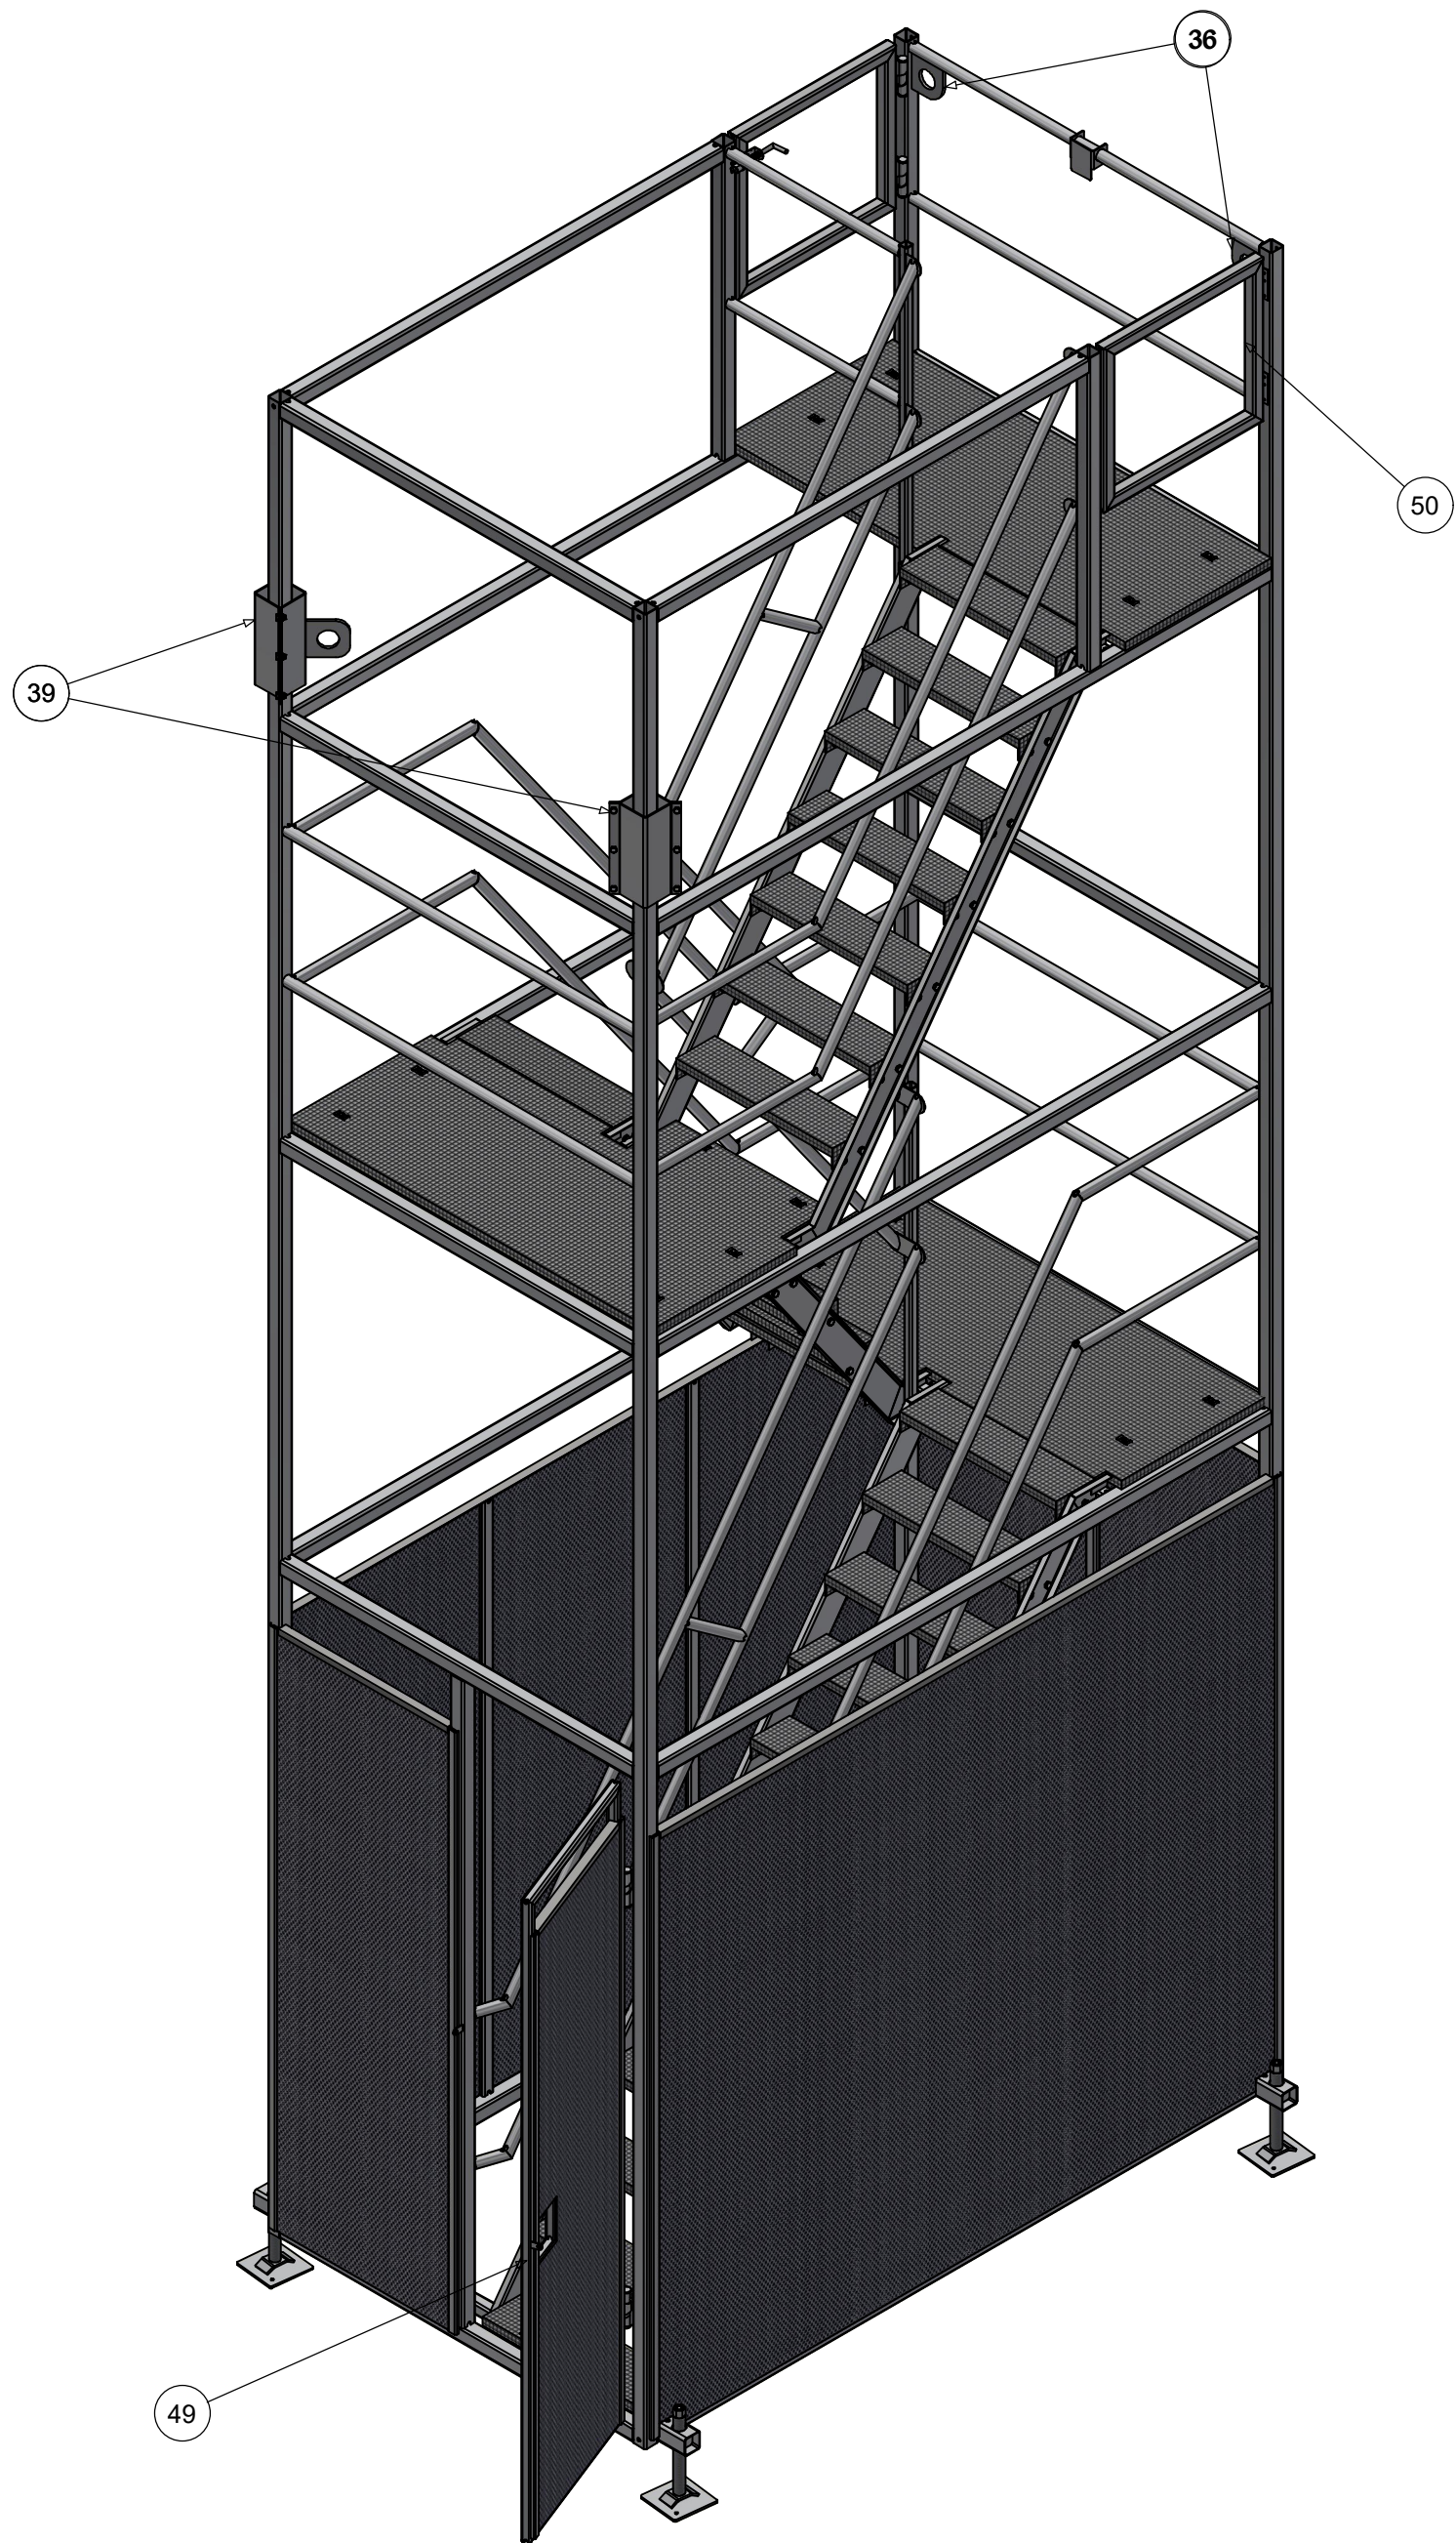

54	1	Buis 33,7 x 3,2	123,5	S235	0,2 kg
52	4	Spindel			4,5 kg
51	2	Trekgrendel beugel		S235	0 kg
50	2	Klaphek			8,4 kg
49	1	Deur			26,6 kg
48	1	Gaas 1400 x 2000	1400	Gaas	15,9 kg
47	2	Gaas 2400 x 2000	2400	Gaas	27,3 kg
46	1	Gaas 700 x 2000	700	Gaas	8 kg
45	20	Roosterkleem M8 - 33 maaswijdte			0 kg
44	1	Onderbordes		S235	
43	2	Tussenbordes		S235	
42	1	Bovenbordes		S235	
41	2	Trap 1,4 m			27,5 kg
40	1	Trap 2,2 m			41,9 kg
39	2	Hijskoker			5,6 kg
38	1	Plaat 20 x 3	35	S235	0 kg
37	4	Plaat 60 x 5	60	S235	0,1 kg
36	2	Plaat 120 x 10	120	S235	0,8 kg
35	4	Plaat 60 x 3	55	S235	0,1 kg
34	4	Plaat 60 x 3	140	S235	0,2 kg
33	8	Gezette Plaat 12 x 30 x 10 x 2	2000	S235	1,4 kg
32	1	Gezette plaat 55 x 90 x 55 x 3	100	S235	0,3 kg
31	4	Gezette plaat 40 x 40 x 40 x 3	140	S235	0,4 kg
30	12	Gezette plaat 40 x 40 x 40 x 3	100	S235	0,3 kg
29	2	Gezette plaat 40 x 40 x 40 x 3	80	S235	0,2 kg
28	2	Gezette plaat 40 x 40 x 40 x 3	60	S235	0,2 kg
27	1	Hoeklijn 30x20x3	1350	S235	1,5 kg
26	1	Hoeklijn 30x20x3	650	S235	0,7 kg
25	2	Hoeklijn 30x20x3	2350	S235	2,6 kg
24	8	Buis 33,7 x 3,2	702,1	S235	1,6 kg
23	3	Buis 33,7 x 3,2	279	S235	0,6 kg
22	2	Buis 33,7 x 3,2	2734,7	S235	6,5 kg
21	2	Buis 33,7 x 3,2	1738,7	S235	4,1 kg
20	2	Buis 33,7 x 3,2	1737,8	S235	4,1 kg
19	2	Buis 33,7 x 3,2	1767,6	S235	4,1 kg
18	2	Buis 33,7 x 3,2	2721,3	S235	6,5 kg
17	2	Buis 33,7 x 3,2	1726,9	S235	4,1 kg
16	2	Buis 33,7 x 3,2	660	S235	1,6 kg
15	6	Buis 33,7 x 3,2	1350	S235	3,2 kg
14	3	Buis 33,7 x 3,2	123,5	S235	0,2 kg
13	3	Koker 30 x 30 x 3	1055	S235	2,5 kg
12	1	Koker 30 x 30 x 3	77	S235	0,2 kg
11	1	Koker 30 x 30 x 3	90	S235	0,2 kg
10	1	Koker 30 x 30 x 3	72	S235	0,2 kg
9	5	koker 40 x 20 x 3	1975	S235	4,7 kg
8	4	Koker 40 x 40 x 3	1350	S235	4,4 kg
7	3	Koker 50 x 50 x 3	560	S235	2,4 kg
6	2	Koker 50 x 50 x 3	1650	S235	7 kg
5	2	Koker 50 x 50 x 3	1040	S235	4,4 kg
4	1	Koker 50 x 50 x 3	2150	S235	9,1 kg
3	9	Koker 50 x 50 x 3	1350	S235	5,7 kg
2	8	Koker 50 x 50 x 3	2350	S235	10 kg
1	4	Koker 50 x 50 x 3	6090	S235	25,8 kg
pos	aant	omschrijving	lengte	mat.	massa

basis standaard tek. S10801		datum: 20-2-2019	tek. JPO	akk.
schaal: 1 : 20	formaat: A2	eenheid: mm	projectie:	
werknummer: 148 48 310		tekeningnummer: Vaste trappentoren_01		
opdrachtgever: BAM Materieel				
werk: Werkbrug vaste trappentoren				
onderdeel: Vaste trappentoren Samenstelling compleet				
 bam materieel		Technisch Bedrijfsbureau Postadres: Postbus 189,8200 AD Lelystad Telefoon: (0320) 22 55 55 Fax: (0320) 22 55 56		